


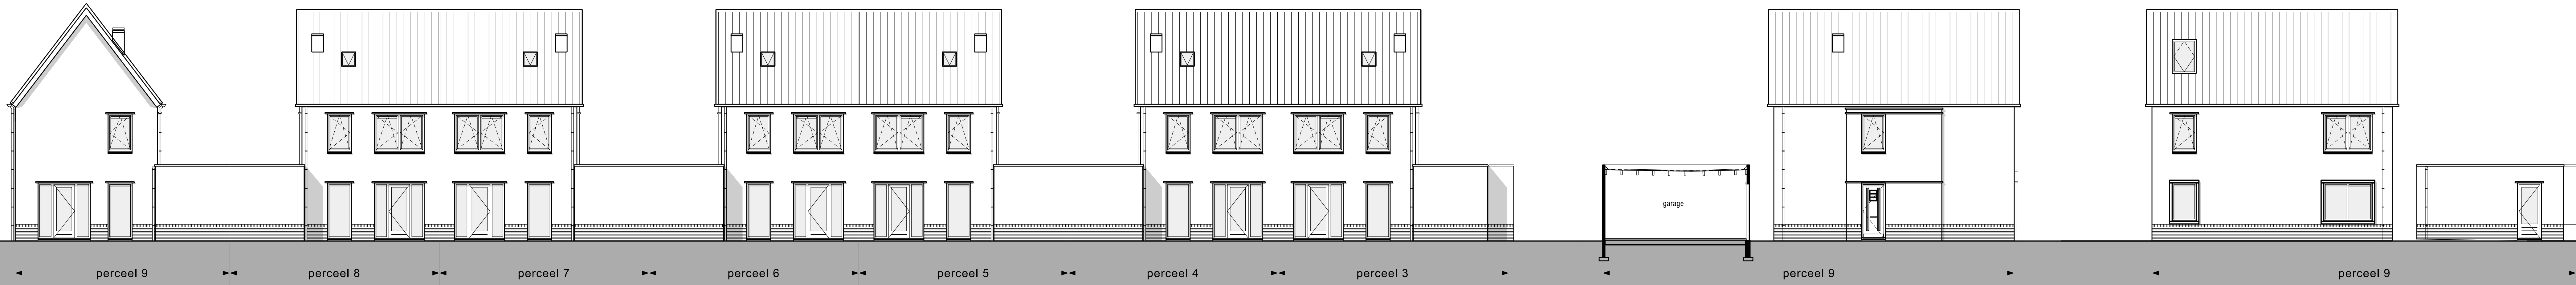


VOORGEVEL  
(schaal 1 :100)

ZIJGEVEL  
(schaal 1 :100)



ACHTERGEVEL  
(schaal 1 :100)

ZIJGEVEL  
(schaal 1 :100)

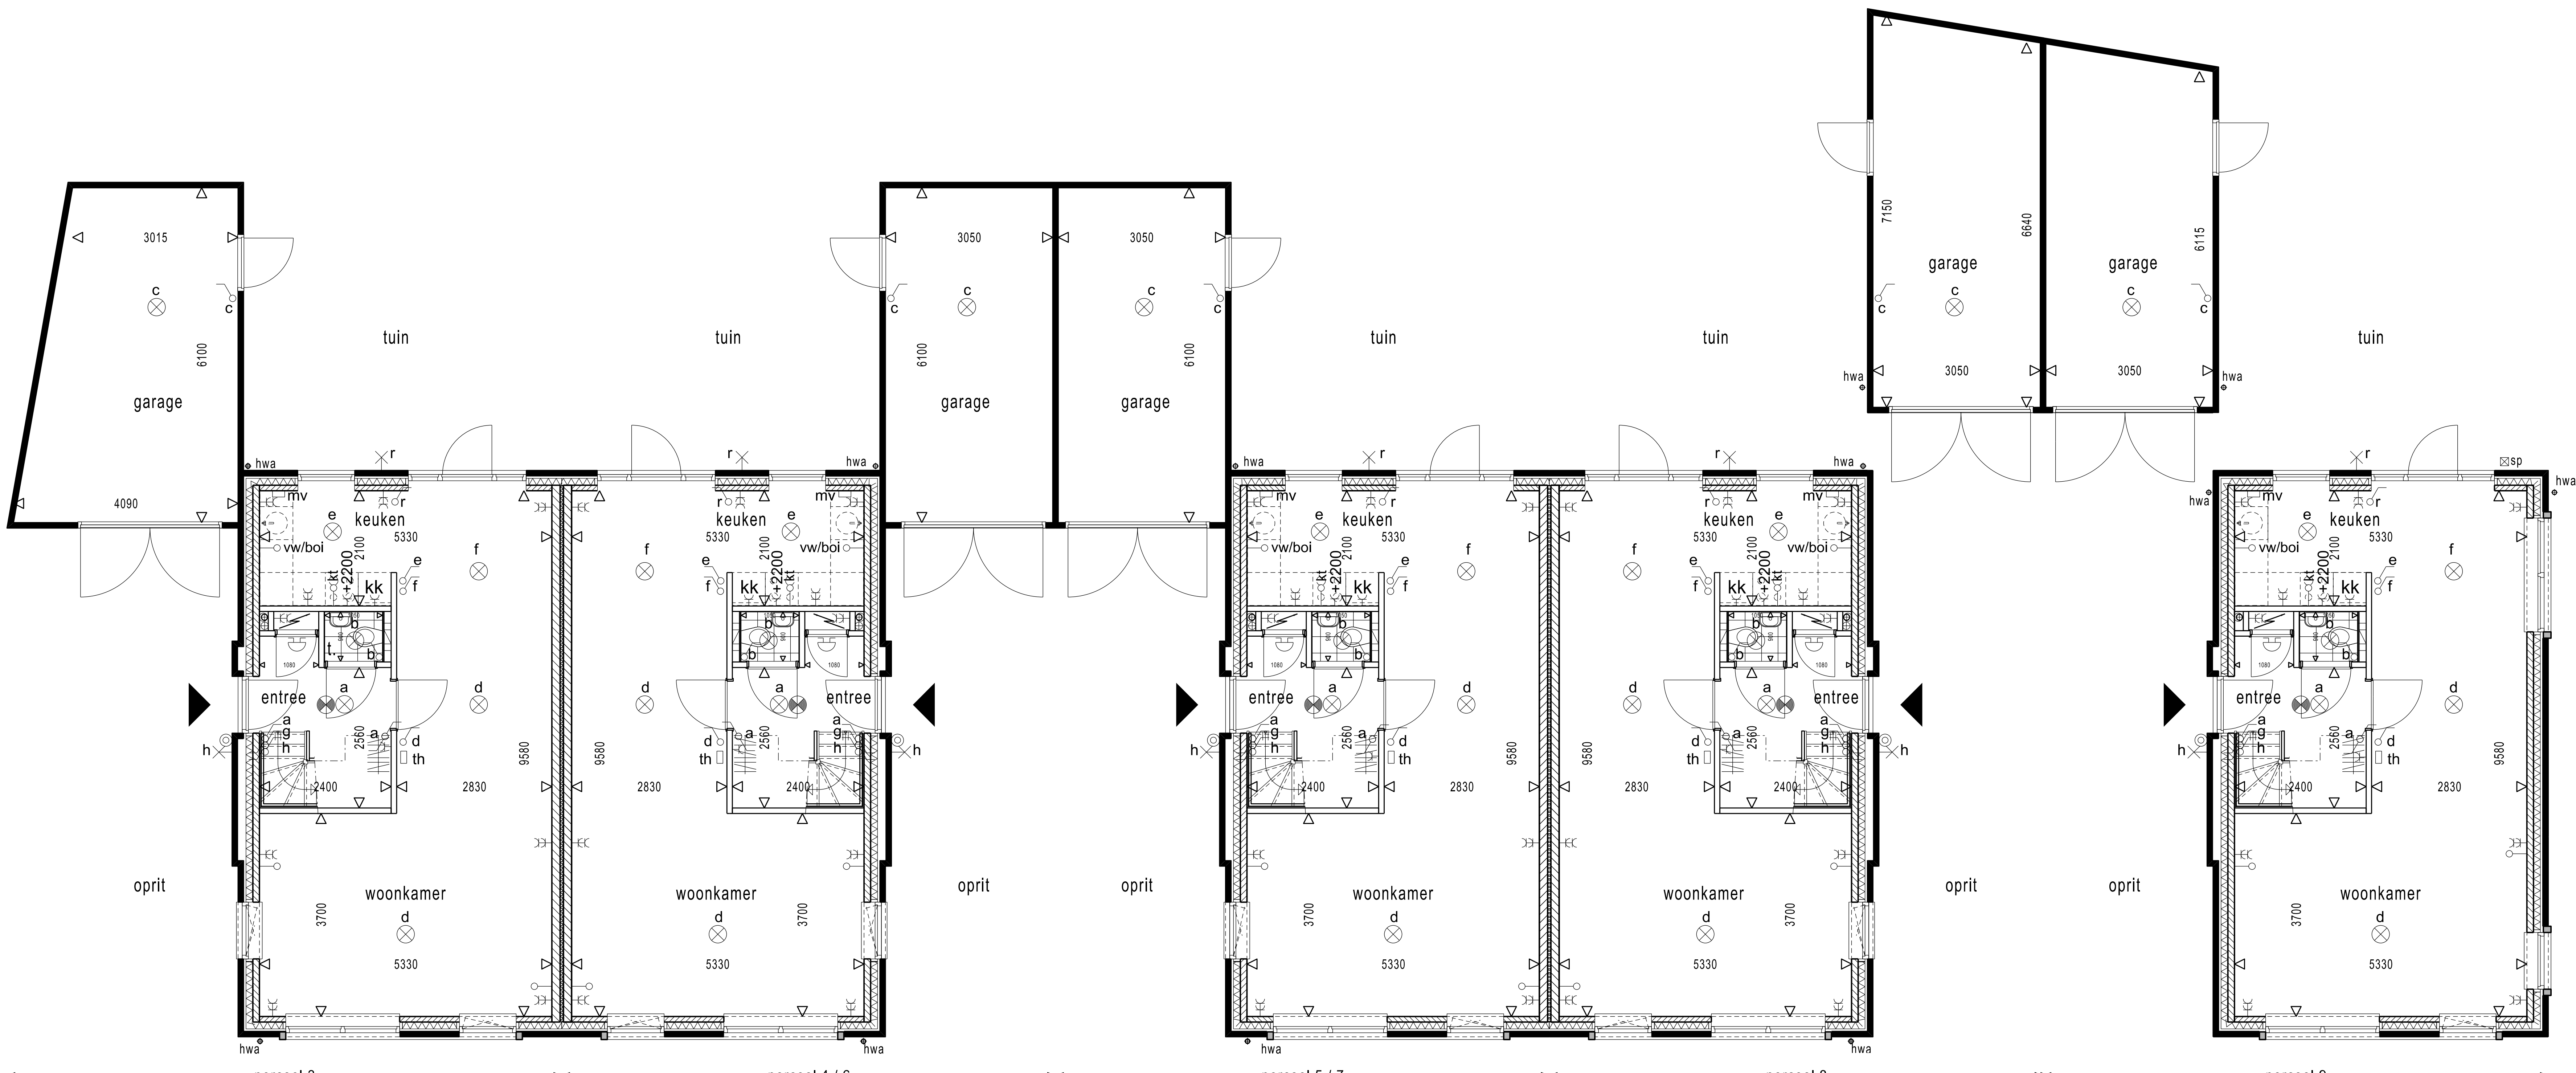

BEGANE GROND  
(schaal 1 :50)

RENVODI

- > enkele wandcontactdoos, geaard
- >> dubbele wandcontactdoos, geaard
- o aansluitpunt, bedraad
- o schakelaar
- o wisselschakelaar
- o niet-isolerende rookmelder
- o NEN 2555
- o lichtaansluitpunt plafond
- o lichtaansluitpunt wand
- o deurbel
- o gsm
- o register
- o radiator

cv = ketel  
 bk = boiler  
 kt = kooktoestel (boos)  
 mv = ventilatieunit  
 th = thermostaat  
 vw = vaatwasser (boos)  
 waf = wasdroger (boos)  
 wsm = wasmachine  
 r = reguleer  
 v = ventilatie

1:100  
 1:50  
 0 0,5 1 1,5 2 2,5 3m

**BARNEVELD**  
 7 woningen Van Limburg Stirumlaan

Opdrachtgever: Vago Barneveld B.V.

**Verkooptekening**  
 Overzicht 1

Datum: 27-11-2014    Schaal: 1:100    Formaat: A0    Projectleider: cvf

**AAI** Architectuur  
 Adres: Oudemolenstraat 60, 6416 CB Heerlen  
 Postbus 134, 6400 AC Heerlen  
 Tel.: +31 (0)45 763 0707  
 E-mail: info@agisarchitects.net

Wijziging	Proje nr.	Tek nr.
10	10014034	V-02
9		
8		
7		
6		
5		
4		
3		
2		
1		

23-02-2015