



DOORSNEDEN
(schaal 1 : 100)

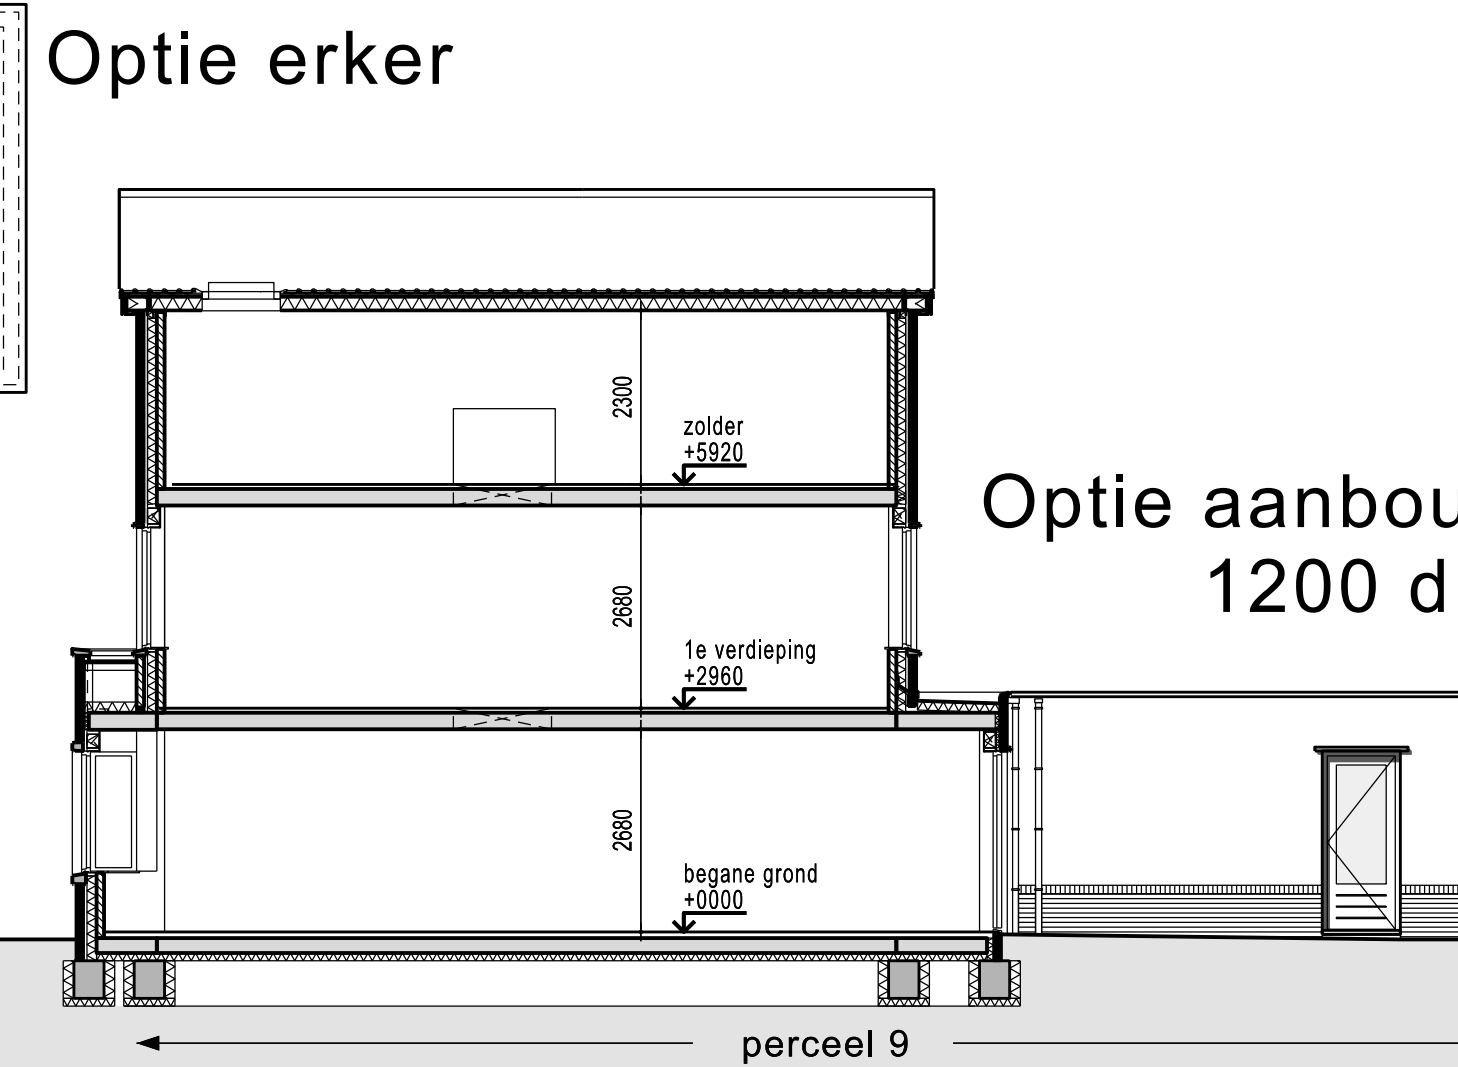

DOORSNEDEN
(schaal 1 : 100)

1e VERDIEPING
(schaal 1 : 50)

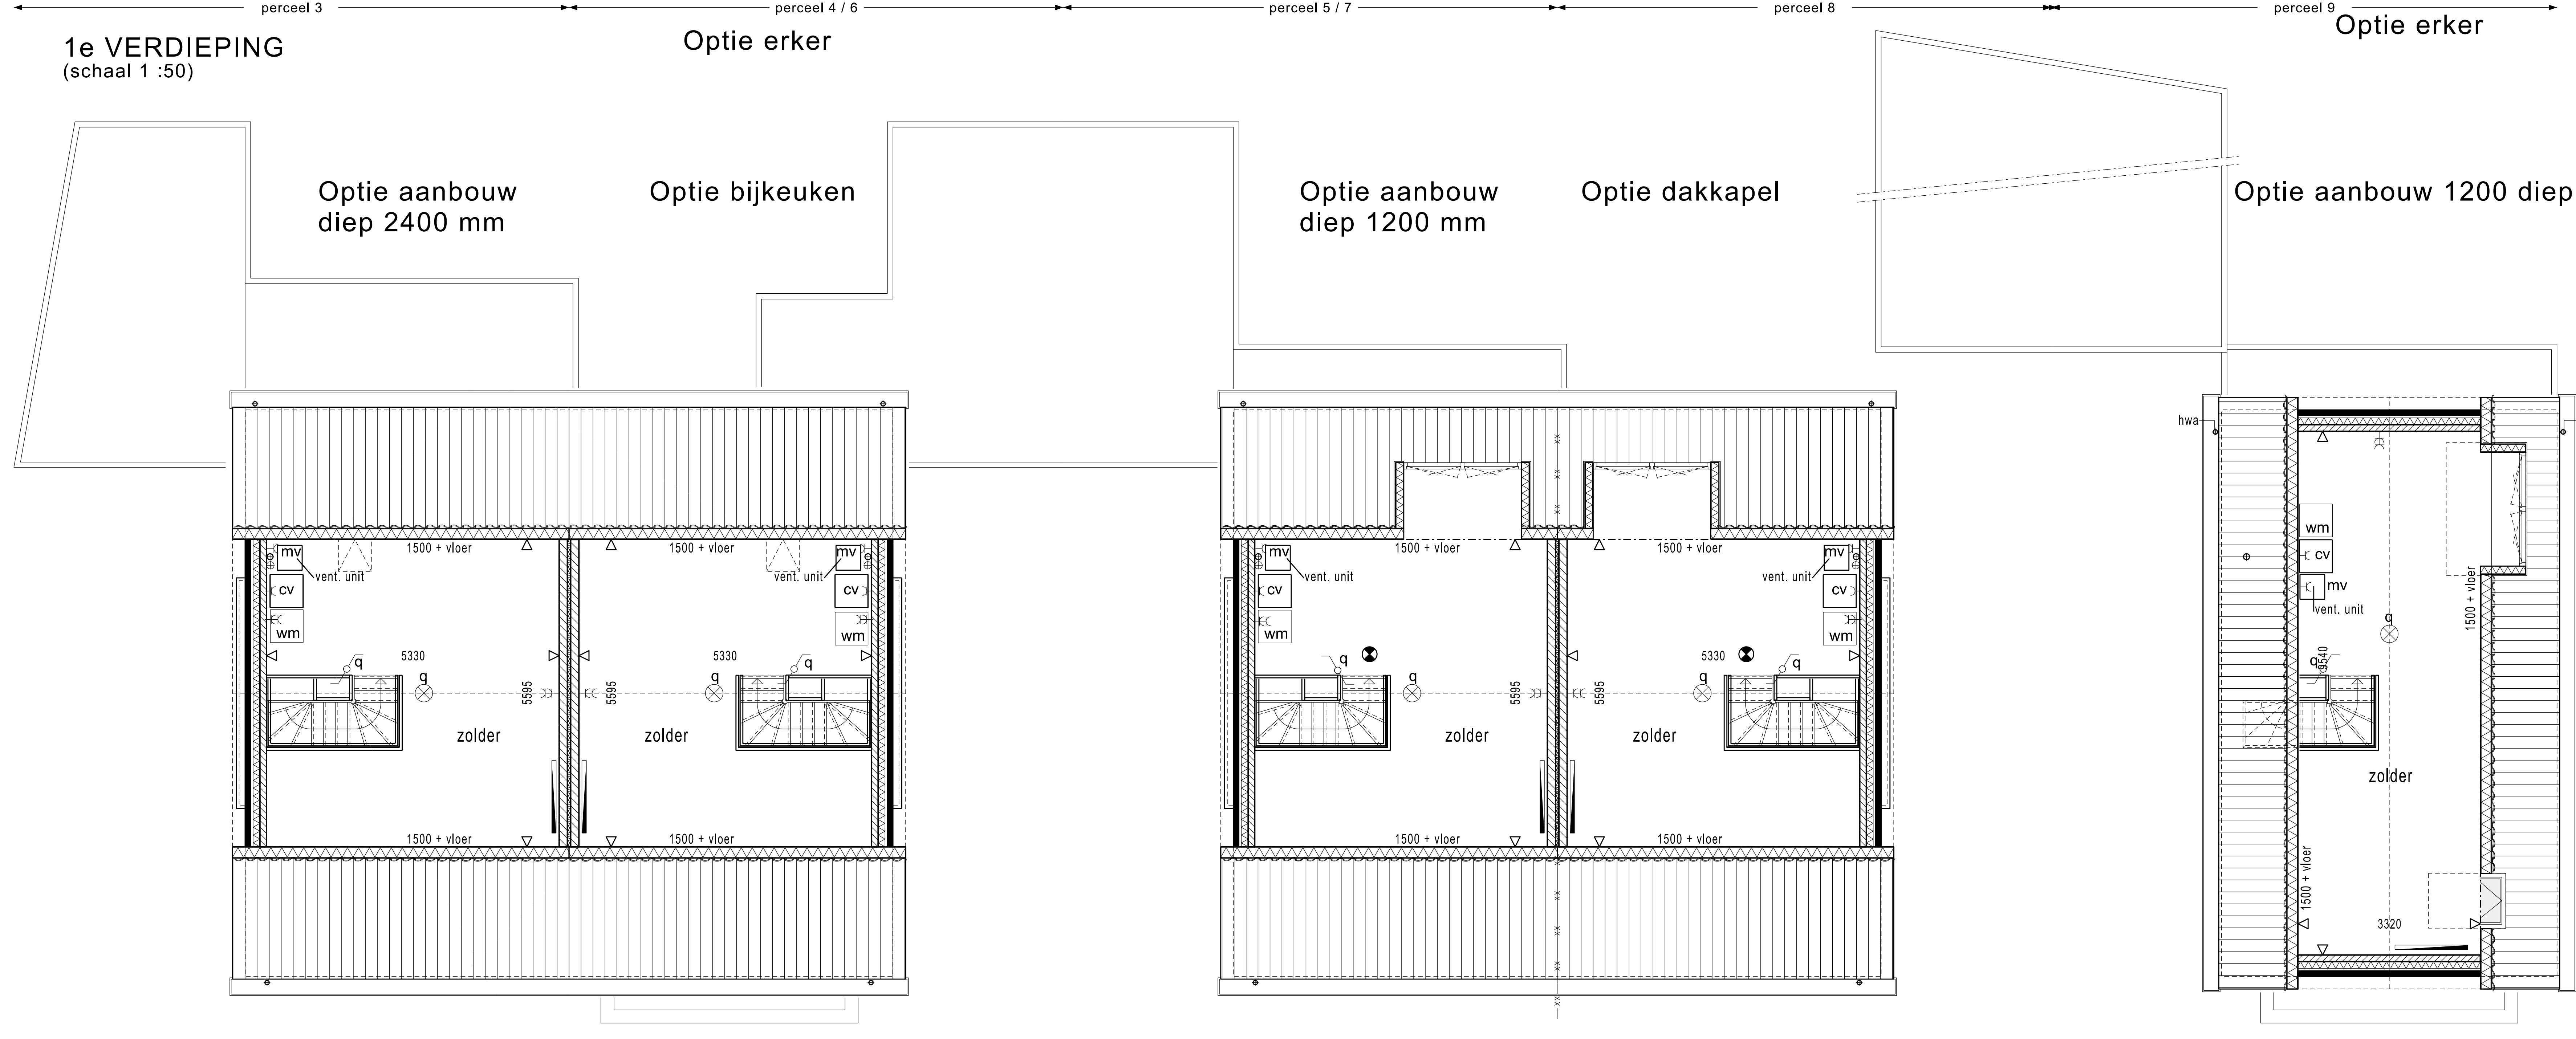

2e VERDIEPING
(schaal 1 : 50)

Optie erker
(schaal 1 : 100)

Optie erker
(schaal 1 : 100)

Optie dakkapel
(schaal 1 : 100)

1:100
1:50

- RENVOL:
- > enkele wandcontactdoos, geaard
 - >> dubbele wandcontactdoos, geaard
 - o aansluitpunt, bedraad
 - schakelaar
 - afsluiter/afsluiter
 - nief-luisterende rookmelder NEN 2555
 - lichtaansluitpunt plafond
 - lichtaansluitpunt wand
 - deurvel
 - gong
 - regelaar
 - radelaar
- cv = kast
 - kk = koelkast
 - m = meubel (doos)
 - mv = ventilatie-unit
 - th = thermostat
 - vt = vaatwasser (doos)
 - wl = wasdroger (doos)
 - wm = wasmachine
 - te = tegels, verdipt

BARNEVELD
7 woningen Van Limburg Stirumlaan

Opdrachtgever: Vago Barneveld B.V.

Verkooptekening
Overzicht 5 opties

Datum: 16-03-2015 Schaal: 1:100 Formaat: A0 Projectleider: cvf Proj nr: 10014034

Adres: Oudemolenstraat 60, 6416 CB Heerlen
Postbus 134, 6400 AC Heerlen
Tel.: +31 (0)45 763 0707
E-mail: info@vagoarchitects.net

Tek nr: V-05