


Optie erker

Optie dakkapel

Optie dakkapel

Opties dakkapel erker in voorgevel

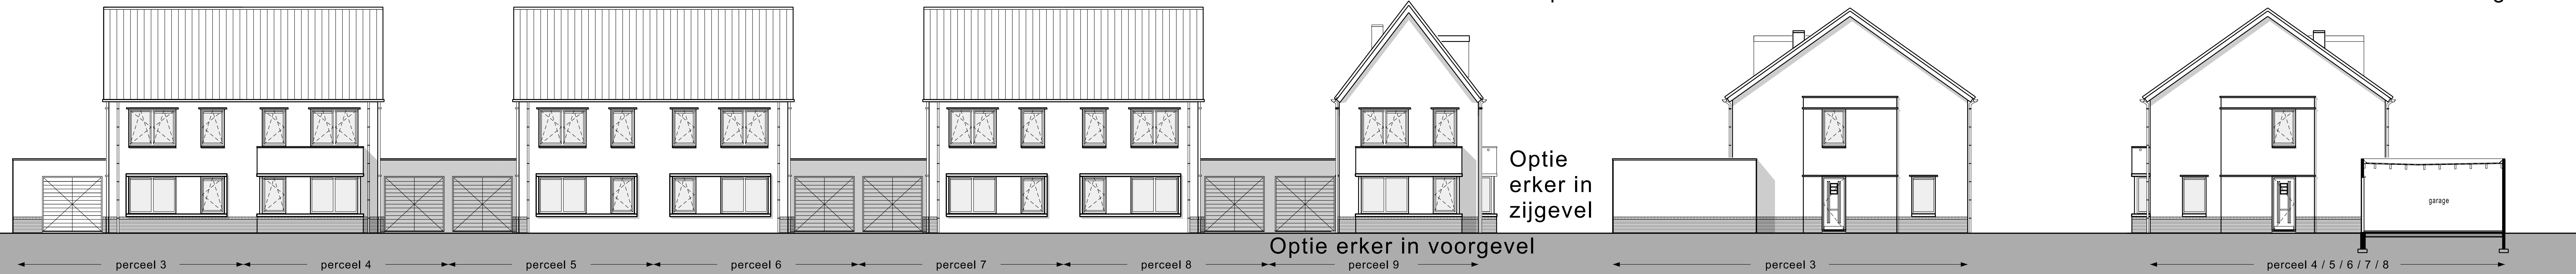

VOORGEVEL (schaal 1 :100)

ZIJGEVEL (schaal 1 :100)

Optie dakkapel

Optie aanbouw 1200/2400


Optie dakkapel

Optie dakkapel

Optie erker in zijgevel

Optie erker in voorgevel

Optie aanbouw 1200 diep

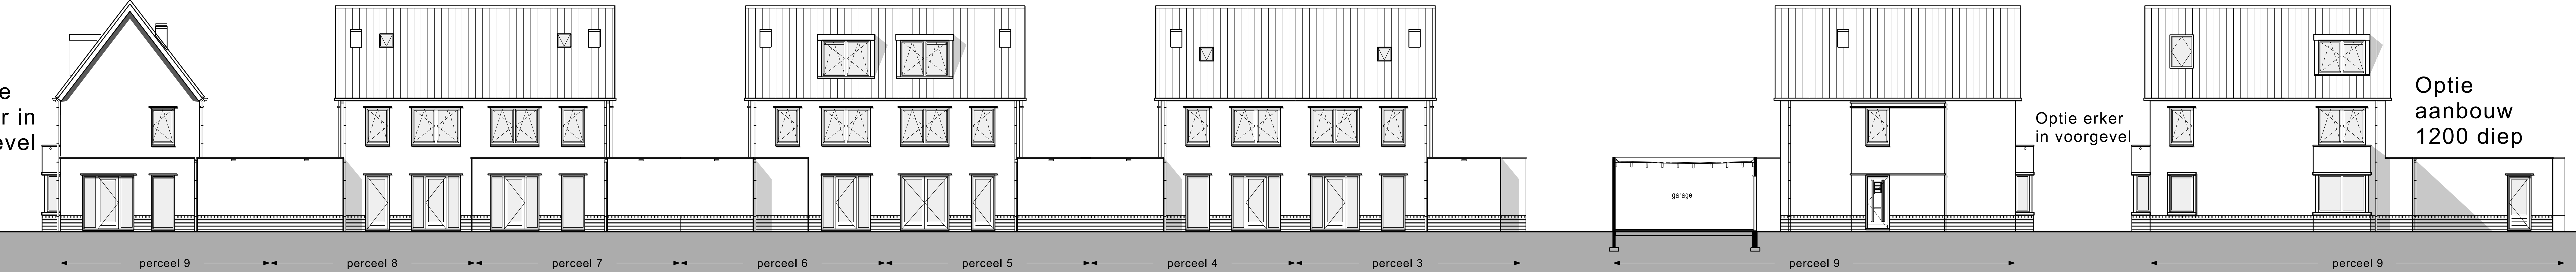

Optie aanbouw 1200 diep

Optie Bijkeuken

Optie keukendeur

ZIJGEVEL (schaal 1 :100)

Optie erker in zijgevel

ACHTERGEVEL (schaal 1 :100)

Optie dubbele deuren woonkamer


Optie - aanbouw diep 2400 mm - deur keuken/garage

Optie - bijkeuken - deur bijkeuken/garage

Optie aanbouw diep 1200 mm

Optie - keukendeur - dubbele deuren woonkamer

Optie aanbouw 1200 diep

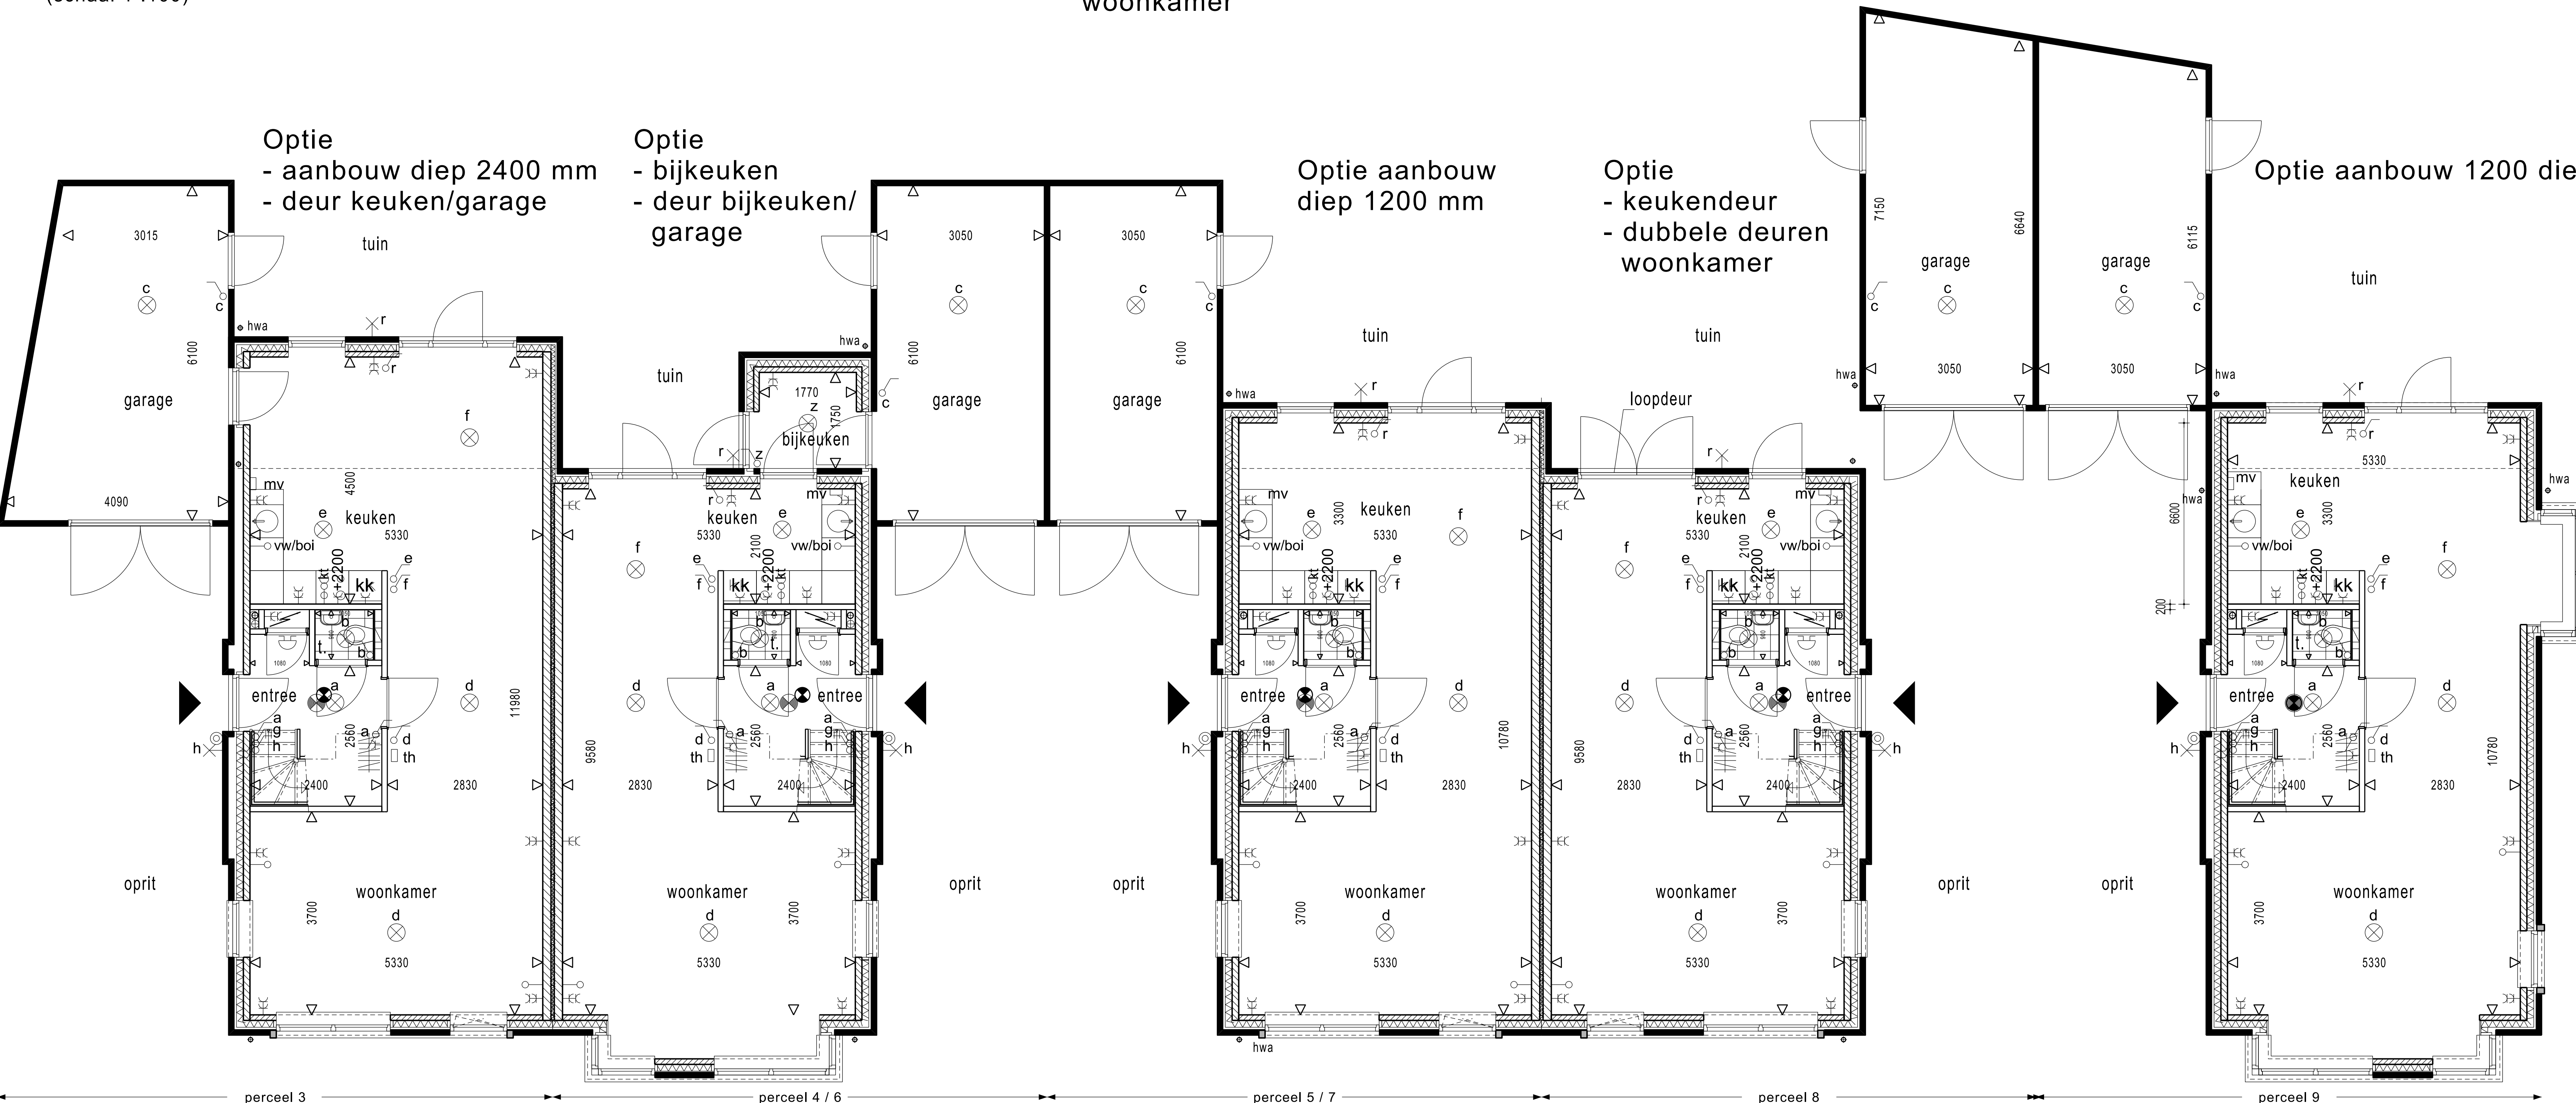


BEGANE GROND (schaal 1 :50)

Optie erker

Optie erker

Optie erker

- RENVODI
- > enkele wandcontactdoos, geaard
  - >> dubbele wandcontactdoos, geaard
  - o aansluitpunt, plafond
  - o schakelaar
  - o wisselschakelaar
  - o niet-isolerende rookmelder
  - o NEN 2555
  - o lichtaansluitpunt plafond
  - o deurbel
  - o gsm
  - o register
  - o radiator
- ov = hotel
  - kl = stoelkast
  - kt = sofabestel (bos)
  - mv = vermbelunit
  - th = thermostaat
  - vw = vaatwasser (bos)
  - wf = wasdroger (bos)
  - wm = wasmachine
  - z = trap, verloop

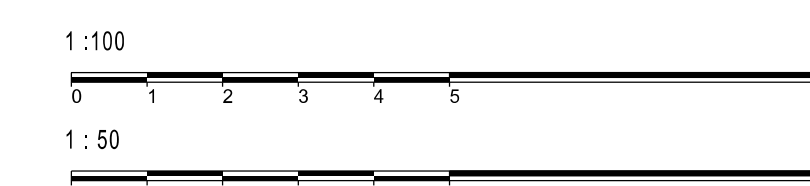

BARNEVELD  
7 woningen Van Limburg Stirumlaan

Opdrachtgever: Vago Barneveld B.V.

Verkooptekening  
Overzicht 4 opties

Datum: 16-03-2015 Schaal: 1:100 Formaat: A0 Projectleider: cvsf

Adres: Oudemolenstraat 60, 6416 CB Heerlen  
Postbus 134, 6400 AC Heerlen  
Tel.: +31 (0)45 763 0707  
E-mail: info@gaggsarchitects.net

Proj nr: 10014034  
Tek nr: V-04

Wijziging
10
9
8
7
6
5
4
3
2
1